
LEGENDA

ÁRVORE EXISTENTE	TELEFONIA
ÁRVORE REMOVIDA	ESGOTO
ÁRVORE NOVA (ver tipo no Quadro de Vegetação em anexo)	DRENAGEM
PALMEIRA NOVA (ver tipo no Quadro de Vegetação em anexo)	ELÉTRICA
GOLA DE ÁRVORE EM CONCRETO COM GRELHA METÁLICA	BALIZADOR COM LUMINÁRIA
POSTE VIA SIMPLES h=10m	BALIZADOR SIMPLES
POSTE PEDESTRE SIMPLES h=6m	LIXEIRA
POSTE DUPLO VIA h=10m	BICICLETÁRIO
POSTE DUPLO PEDESTRE h=6m	PONTO DE ÔNIBUS (ADSHEL)
POSTE VIA/PEDESTRE h=10/6m	BANCA DE JORNAL
POSTE PEDESTRE SIMPLES h=4,5m	ORELHÃO DUPLO
POSTE PEDESTRE DUPLO h=4,5m	CAIXA DE CORREIO
ARANDELA OU HASTE COM LUMINÁRIA	
POSTE SEMÁFORO SOBRE VIA	
POSTE SEMÁFORO LATERAL	
QUADRA A DEMOLIR	
MEIO-FIO EXISTENTE	
MEIO-FIO PROJETADO	
LIMITE ESPAÇO PÚBLICO x PRIVADO	
PISO PODOTÁTIL GUIA	
PISO PODOTÁTIL ALERTA	

LOCALIZAÇÃO

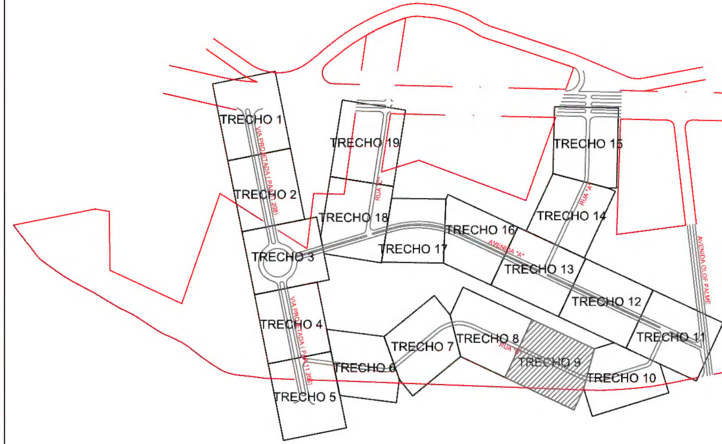

PISOS

1 GRAMA
2 ASFALTO
3 INTERTRAVADO
4 CIMENTADO
5 PISO HIDRÁULICO
6 CAPA ASFÁLTICA PINTADA OU CONCRETO PIGMENTADO
7 –
8 PINTURA EM MASSA TERMOPLÁSTICA BRANCA
9 PLACA DE CONCRETO 40X40cm
10 PISO PODOTÁTIL
11 GRANITO LEVIGADO

NOTAS

1 – TODAS AS MEDIDAS DEVERÃO SER CONFIRMADAS EM CAMPO MEDIANTE LEVANTAMENTO TOPOGRÁFICO
2 – OS GRANITOS INDICADOS COMO TIPO 01 (GT1) E TIPO 02 (GT2) EQUIVALEM AO GRANITO CINZA E OS INDICADOS COMO TIPO 03 9GT3) EQUIVALEM AO GRANITO PINTA ROSA

TRECHO 8 (PE 09)
TRECHO 9 (PE 10)

TRECHO 9 (PE 10)
TRECHO 10 (PE 11)


RUA "B"

CICLOVIA · JARDIM · PASSEIO · A06 · DET 101 · DET 104 · DET 108 · DET 109 · DET 110

90,00 · 85,50 · 21,30 · 19,00 · 7,00 · 3,35 · 2,25 · 2,40 · 1,35 · 1,80 · 3,20 · 0,15 · 0,30 · 0,10 · ⌒4,50 · ⌒65,62

VIA 9 (ATUAL)

043

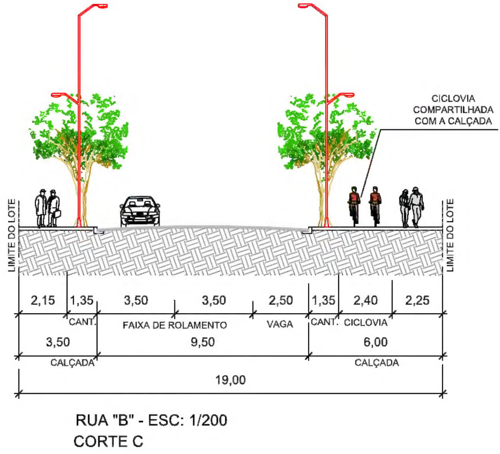

RUA "B" - ESC: 1/200
CORTE C

01 PLANTA TRECHO 09
ESCALA 1/250

REV.Nº	TIPO	DATA	POR	DESCRIÇÃO DAS REVISÕES
R01	B	16-05-2011	LETICIA	COMPATIBILIZAÇÕES DAS REDES DE SERVIÇO E CORTES

TIPOS DE EMISSÃO: A – PRELIMINAR · B – PARA LIBERAÇÃO · C – PARA CONHECIMENTO · D – PARA COTAÇÃO · E – PARA CONSTRUÇÃO · F – CONF. COMPRADO · G – CONF. CONSTRUÍDO · H – CANCELADO

RIO PREFEITURA

PREFEITURA MUNICIPAL DO RIO DE JANEIRO
RIO DE JANEIRO
SECRETARIA DE URBANISMO

EMPREENDIMENTO: PROJETO VILA OLÍMPICA
PROJETO EXECUTIVO – URBANISMO

TÍTULO: PLANTA VIA PROJETADA – TRECHO 09

Nº CLIENTE	REGISTRO	EMITENTE: NOME DA EMPRESA	ESCALA
CARVALHO HOSKEN	–		1:250
Nº DO EMITENTE	FOLHA	RT DO PROJETO CREA Nº XXX	REVISÃO
VOL-URB-PE-GERAL-010-TRE09	010	XX/XX/XXXX	0

ESTE DOCUMENTO É DE TOTAL E EXCLUSIVA RESPONSABILIDADE DO EMITENTE

EMITENTE — PROJ. – · DES. – · VER. – · APROVADO POR: XXXXXX CREA Nº XXXXX/XXX · XX/XX/XXXX